


DISEÑO DE SITIO

JARDINES DE MAGALLANES S.A.

MARZO-2016

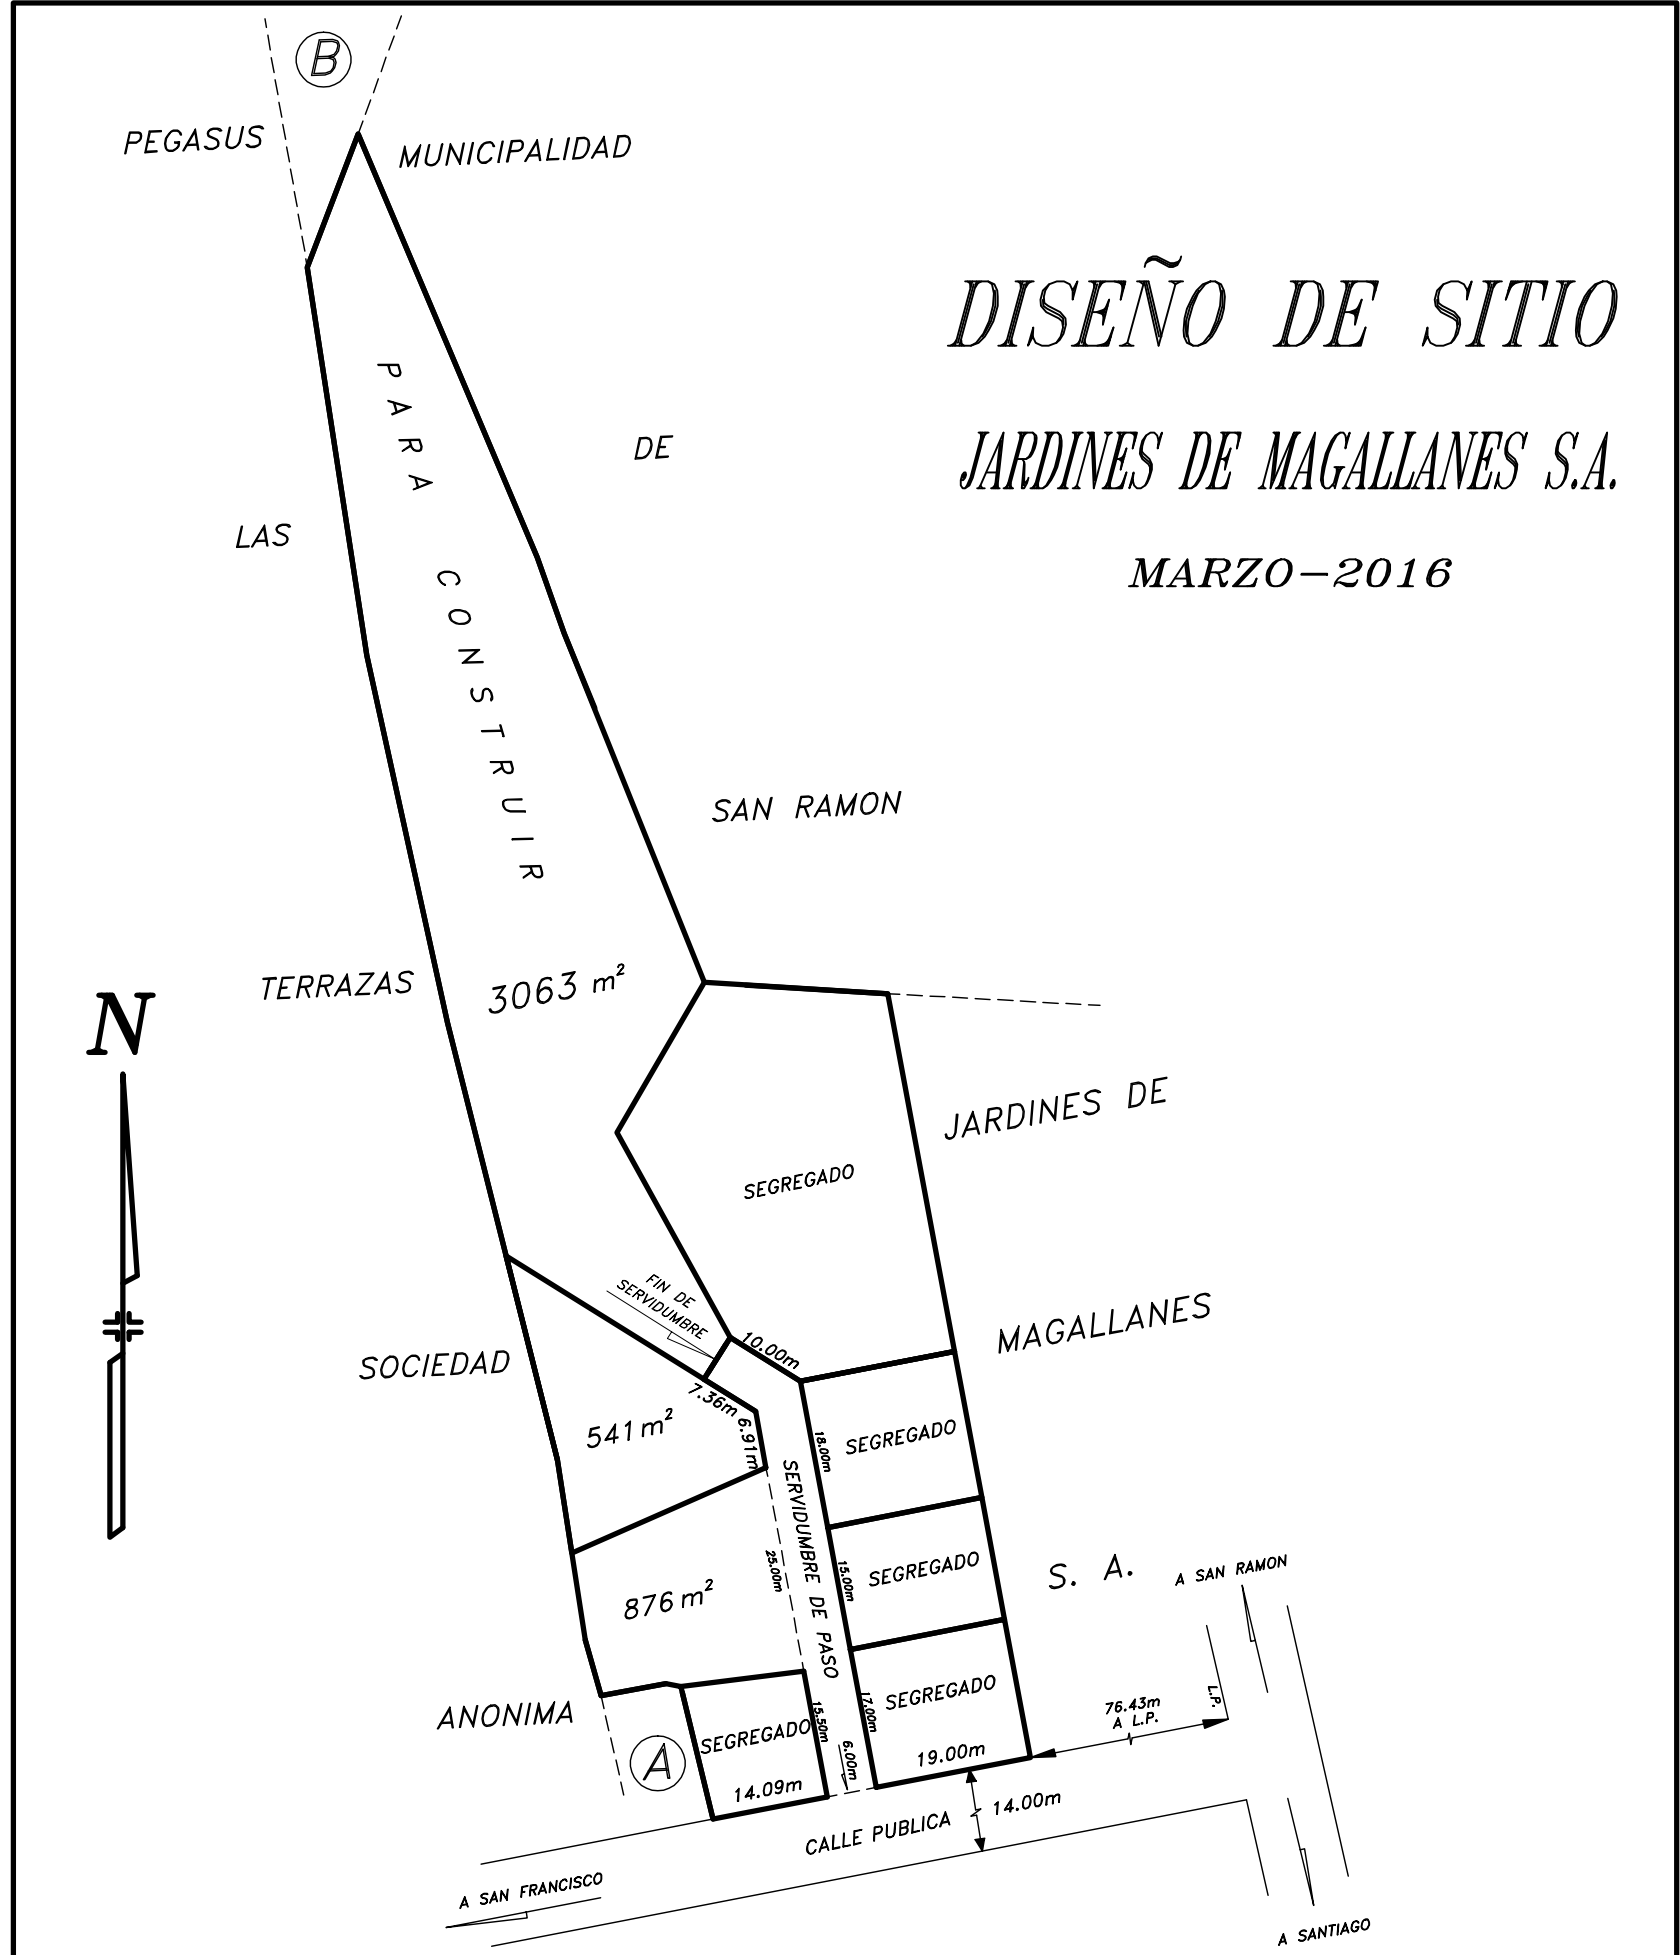

PROPIEDAD DE:
JARDINES DE MAGALLANES S.A.

SITUADO EN: MAGALLANES
DISTRITO 02 SANTIAGO
CANTON 02 SAN RAMON
PROVINCIA 02 ALAJUELA

ARMANDO CALVO CHAVES TOPOGRAFO ASOCIADO T.A. 4392

PROTOCOLO
TOMO 16367
FOLIO 096

SIN ESCALA

VER AREAS EN DISEÑO

FECHA:
NOVIEMBRE / 2016

APTDO.
1280